


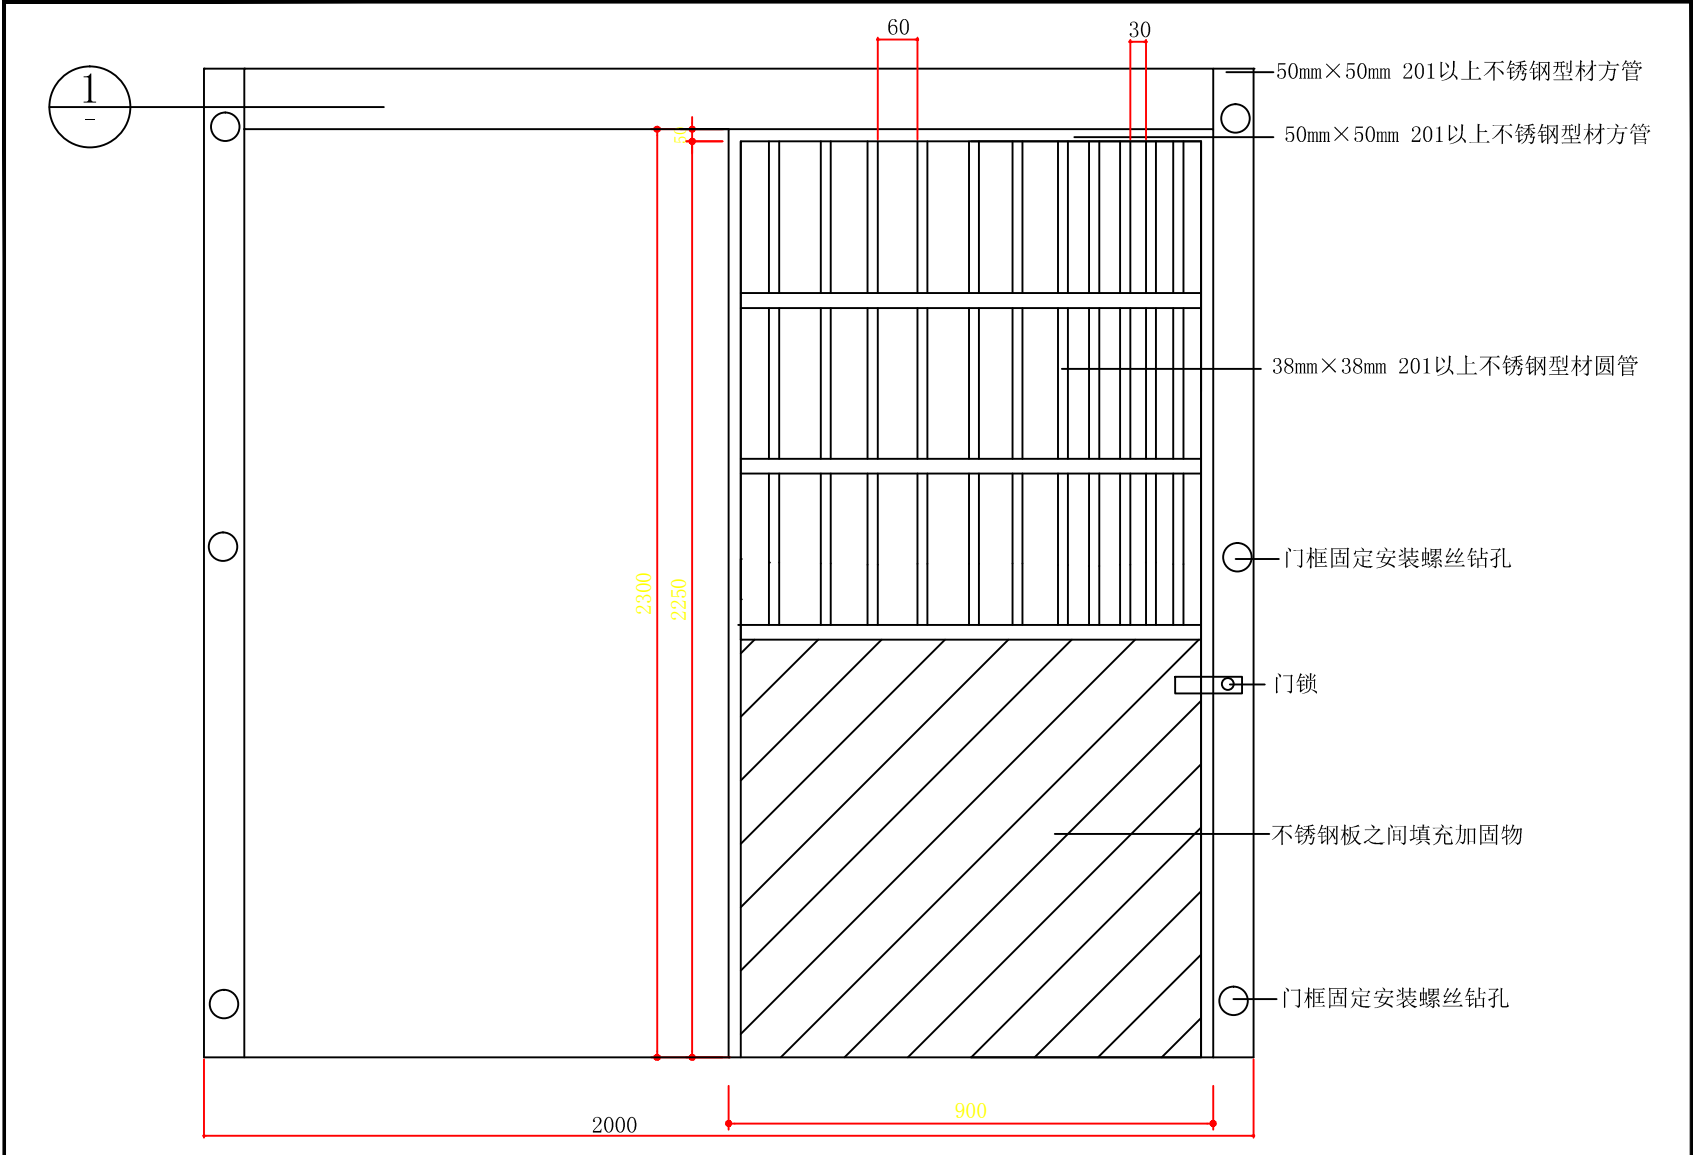

监舍门平面图

设计	复核	审核	比例:	图号
田龙飞			日期: 2019.1	