


4号监舍楼给排水立面图

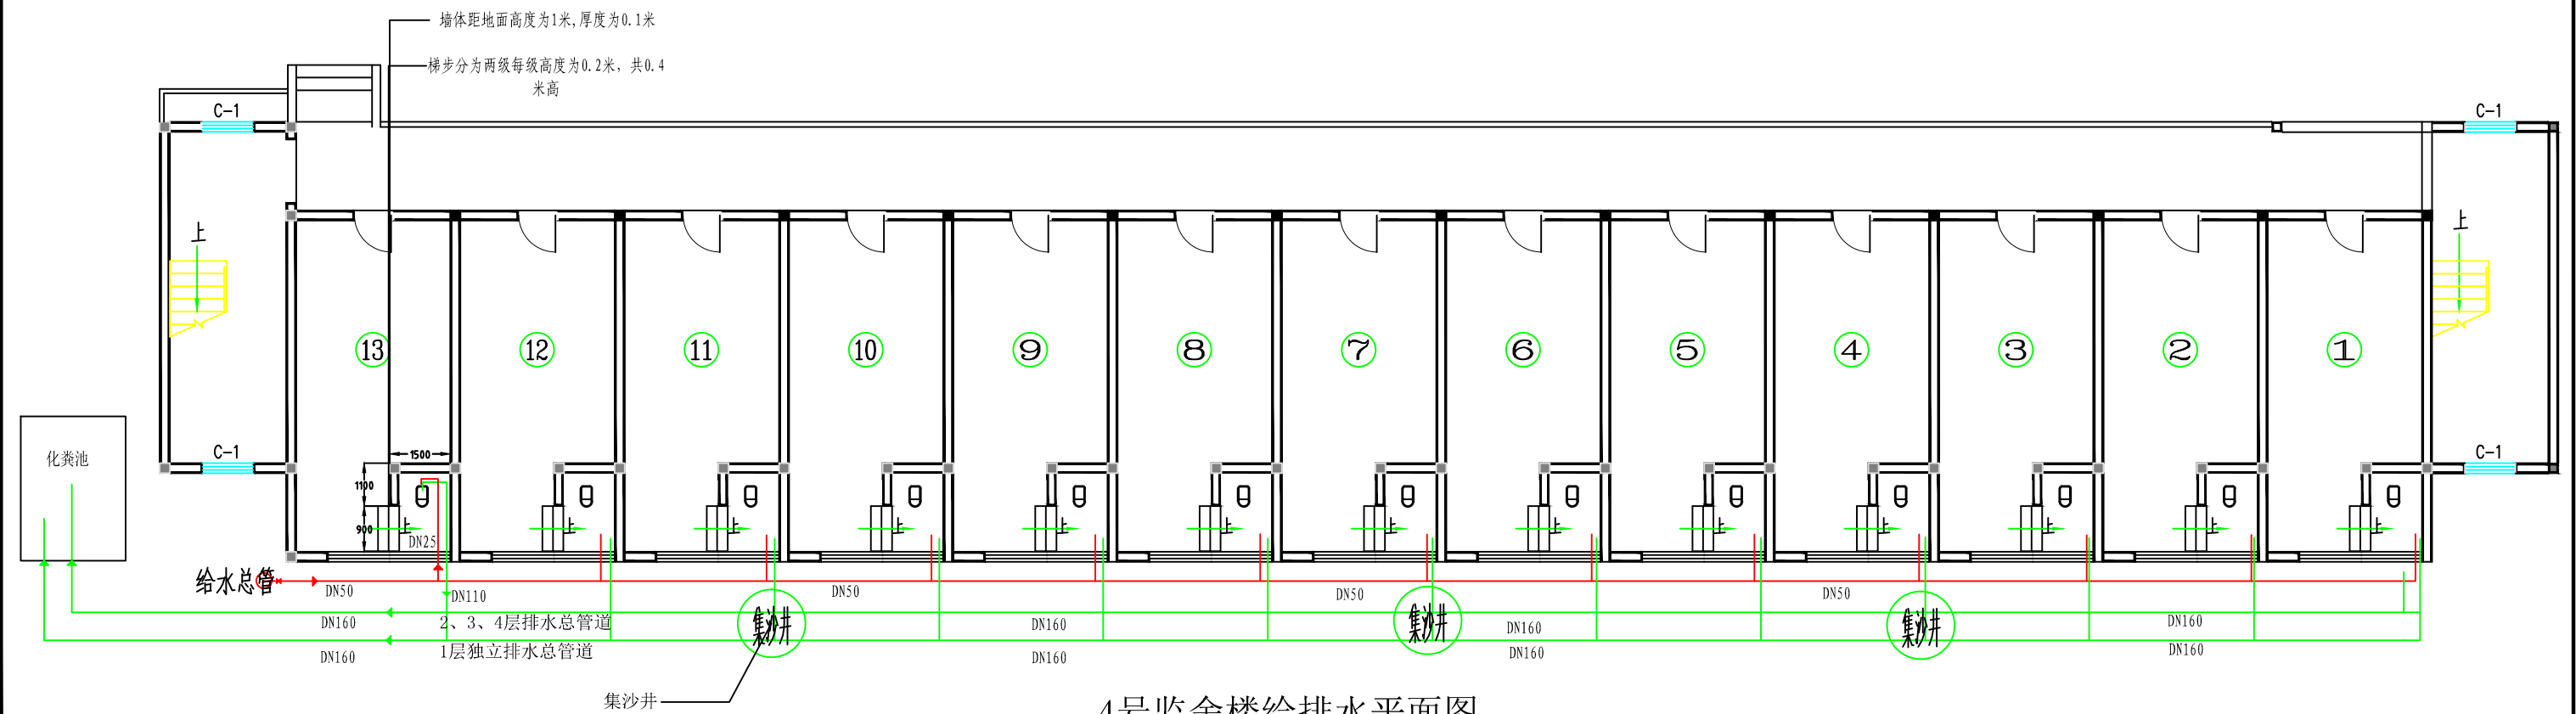

4号监舍楼给排水平面图

审 定 APPROVED	审 核 VERIFY	项目经理 MANAGER	工种负责 CRAFT DESIGN	校 对 CHECKED	设 计 DESIGN	制 图 DRAWING	建设单位 CONSTRUCTION UNITS		工程总称 PROJECTS		图 名 DRAWING ITEM		工程号 PROJECT NO.			
									项 目 ITEM							